


Выкопировка из Генплана М 1:500.

Пилорама

Экспликация зданий и сооружений

N п/п.	Наименование объекта	Примеч.
1	РММ (15.0x30.0м)	ПКС-2024г.
2	АБК со встроенным общежитием (на 10к/м., 8.58x9.25м)	ПКС-2024г.

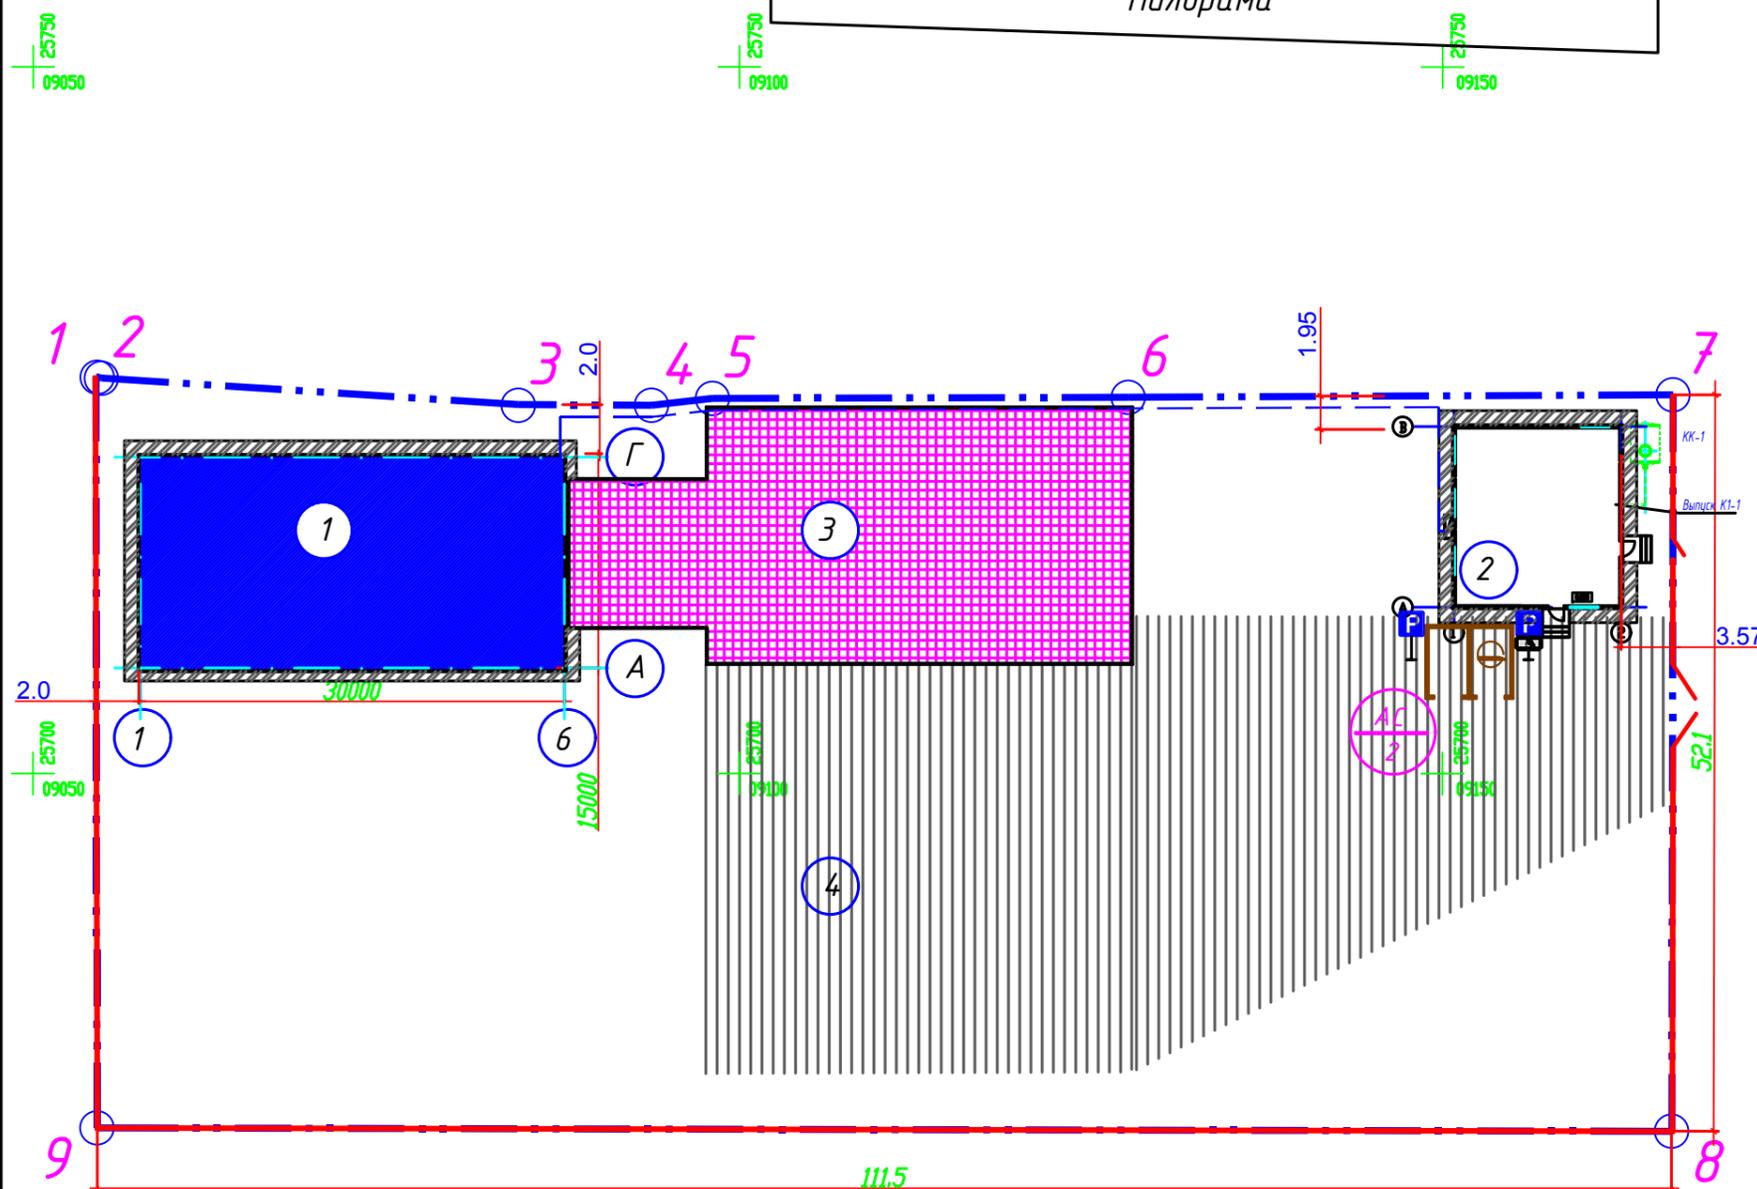

Условные обозначения

- Граница участка
- Сетчатое и сплошное ограждение
- 3. Площадка со сборным х/бетонным покрытием (Тип 1, S=618м²)
- 4. Проезд со шлаковым покрытием (Тип 2, S=1800м²)
- Отмостка бетонная (Тип 3, S=131м²)
- Знак 6.4 ГОСТ Р 52290-2004 "Место стоянки"
- Знак 8.17 ГОСТ Р 52290-2004 "Инвалиды"
- Знак 6.4 ГОСТ Р 52290-2004 "Место стоянки"
- Парковочное машино-место
- Парковочное машино-место МГН.
- Автостоянка
- кол-во мест

Расчет парковочных мест:

Для промышленных предприятия на каждые 100 работающих в двух смежных сменах 7 машино-мест.

Максимальное расчетное кол-во машино-мест:  
 $20 \times 7 / 100 = 2 \text{ м/м.}$

Согласно СНиП 35-103-2001 п.7.6 при предприятиях следует выделять из числа м/мест не менее 10% мест для личного транспорта инвалидов. Места должны быть расположены не далее 50м от входов в здание для инвалидов.

Расчетное кол-во машино-мест для маломобильных групп населения:  
 $2 \text{ м/м} \times 0.1 = 0.2 \text{ м/м.}$

Размер одной парковки предусмотрено 3.0мx5.0м.  
 Размер одной парковки для МГН предусмотрено 3.5мx5.0м.

Общая площадь автостоянок:  $1 \text{ м} \times 15 \text{ м}^2 / \text{м} + 1 \text{ м} \times 17.5 \text{ м}^2 / \text{м} = 32.5 \text{ м}^2$

Ведомость жилых и общественных зданий и сооружений

номер на плане	Наименование	Этажность	Кол-во здан.	Площадь м²				Стр. объем м³	
				Застройки м²		Общая м²		Здан.	Всего
				Здан.	Всего	Здан.	Всего		
2	АБК	1	1	82.24	82.24	73.80	73.80	307.53	307.53
3	РММ	1	1	450.0	450.0	450.0	450.0	225.00	225.00

						10/09-2024-ПЗУ		
						РЕМОНТНО-МЕХАНИЧЕСКАЯ МАСТЕРСКАЯ Ул. Дорожников, г.Лянтор (промзона), Сургутский район.		
Изм.	Колуч.	Лист	№ док.	Подпись	Дата	Стадия	Лист	Листов
Разраб.	Самосюк			<i>[Signature]</i>	09.24	РД	2	
ГИП	Олейник			<i>[Signature]</i>	09.24	Схема планировочной организации земельного участка (благоустройства)		ИП Олейник Дмитрий Петрович

Взам. инв. N  
 Подпись и дата  
 Инв. N подл.