



**АДМИНИСТРАЦИЯ
ГОРОДСКОГО ПОСЕЛЕНИЯ ЛЯНТОР
Сургутского района
Ханты-Мансийского автономного округа-Югры**

ПОСТАНОВЛЕНИЕ

«26» сентября 2023 года
г. Лянтор

№ 1068

О внесении изменений в проект межевания территории микрорайона № 5 города Лянтора

В соответствии со статьями 43, 45, 46 Градостроительного кодекса Российской Федерации, постановлением Администрации городского поселения Лянтор от 06.12.2021 № 1066 «Об утверждении порядка подготовки, утверждения документации по планировке территории городского поселения Лянтор, внесения изменений в такую документацию, отмены такой документации или ее отдельных частей, признания отдельных частей такой документации не подлежащими применению»:

1. Внести в постановление Администрации городского поселения Лянтор от 09.02.2022 № 95 "Об утверждении проекта межевания территории микрорайона № 5 города Лянтора" (далее - Постановление) следующие изменения:

1.1. В приложение 1 к Постановлению внести изменения согласно приложению 1 к настоящему постановлению.

1.2. Приложение 2 к Постановлению изложить в редакции согласно приложению 2 к настоящему постановлению.

2. Опубликовать настоящее постановление в газете «Лянторская газета» и разместить на официальном сайте Администрации городского поселения Лянтор.

3. Контроль за выполнением настоящего постановления возложить на начальника управления градостроительства, имущественных и земельных отношений С.Г. Абдурагимова.

Глава города



А. Н. Луценко

Приложение 1 к постановлению
Администрации городского
поселения Лянтор
от «26» сентября 2023 года № 1068

Изменения в приложение 1 к Постановлению

1. В таблице «1 этап межевания» пункта 2.3 приложения 1 к постановлению строки:

«

:ЗУ10	Перераспределение земельных участков и земель, государственная собственность на которые не разграничена	86:03:0100116:5	272	Предоставление коммунальных услуг
:ЗУ23	Образование земельных участков из земель или земельных участков государственная собственность на которые не раграничена		2443	Благоустройство территории

»

заменить строками:

«

:ЗУ10	Перераспределение земельных участков и земель, государственная собственность на которые не разграничена	86:03:0100116:5	278	Предоставление коммунальных услуг
:ЗУ23	Образование земельных участков из земель или земельных участков государственная собственность на которые не раграничена		2437	Благоустройство территории

».

2. Таблицы «Земельный участок :ЗУ10», «Земельный участок :ЗУ23» раздела «1 этап» приложения к чертежу межевания территории изложить в следующей редакции:

«Земельный участок :ЗУ10

Номер точки	X	Y	Дирекционный угол	Длина
1	1022783,83	3505760,11	12°17'17"	4,13
2	1022787,87	3505760,99	45°55'21"	13,61
3	1022797,34	3505770,77	136°50'51"	3,29
4	1022794,94	3505773,02	47°50'19"	3,43
5	1022797,24	3505775,56	319°34'26"	0,35
6	1022797,51	3505775,33	48°48'50"	0,64
7	1022797,93	3505775,81	140°24'11"	8,79
8	1022791,16	3505781,41	229°12'51"	0,67
9	1022790,72	3505780,9	227°32'09"	3,04
10	1022788,67	3505778,66	136°43'14"	3,3
11	1022786,27	3505780,92	227°28'25"	13,27
12	1022777,3	3505771,14	267°28'36"	5,91
13	1022777,04	3505765,24	322°55'41"	8,51
1	1022783,83	3505760,11		

Земельный участок :ЗУ23

Номер точки	X	Y	Дирекционный угол	Длина
1	1022780,97	3505842,28	230°33'10"	12,28
2	1022773,17	3505832,8	285°36'04"	16,7
3	1022777,66	3505816,72	231°35'09"	19,3
4	1022765,67	3505801,6	320°25'53"	32,5
5	1022790,72	3505780,9	49°12'51"	0,67
6	1022791,16	3505781,41	320°24'11"	8,79
7	1022797,93	3505775,81	228°48'50"	0,64
8	1022797,51	3505775,33	139°34'26"	0,35
9	1022797,24	3505775,56	320°17'39"	52,95
10	1022837,98	3505741,73	2°59'00"	9,22
11	1022847,19	3505742,21	3°02'45"	32,75
12	1022879,89	3505743,95	3°09'02"	5,46
13	1022885,34	3505744,25	3°02'08"	3,97
14	1022889,3	3505744,46	320°18'07"	7,5
15	1022895,07	3505739,67	51°07'13"	2,85
16	1022896,86	3505741,89	140°19'40"	10,43
17	1022888,83	3505748,55	140°22'19"	6,19
18	1022884,06	3505752,5	187°46'18"	3,85
19	1022880,25	3505751,98	182°30'21"	30,19
20	1022850,09	3505750,66	139°19'37"	64,29
21	1022801,33	3505792,56	140°07'13"	19,81
22	1022786,13	3505805,26	50°54'18"	25,5
23	1022802,21	3505825,05	180°	0,01
24	1022802,2	3505825,05	140°56'15"	27,34
1	1022780,97	3505842,28		

».





**ПРОЕКТ МЕЖЕВАНИЯ ТЕРРИТОРИИ ЭЛЕМЕНТА
ПЛАНИРОВОЧНОЙ СТРУКТУРЫ 01:08:01 (МИКРОРАЙОН №5) В Г. ЛЯНТОР ГОРОДСКОГО ПОСЕЛЕНИЯ ЛЯНТОР
ЧЕРТЕЖ МЕЖЕВАНИЯ ТЕРРИТОРИИ (1 ЭТАП)
М 1:1000**

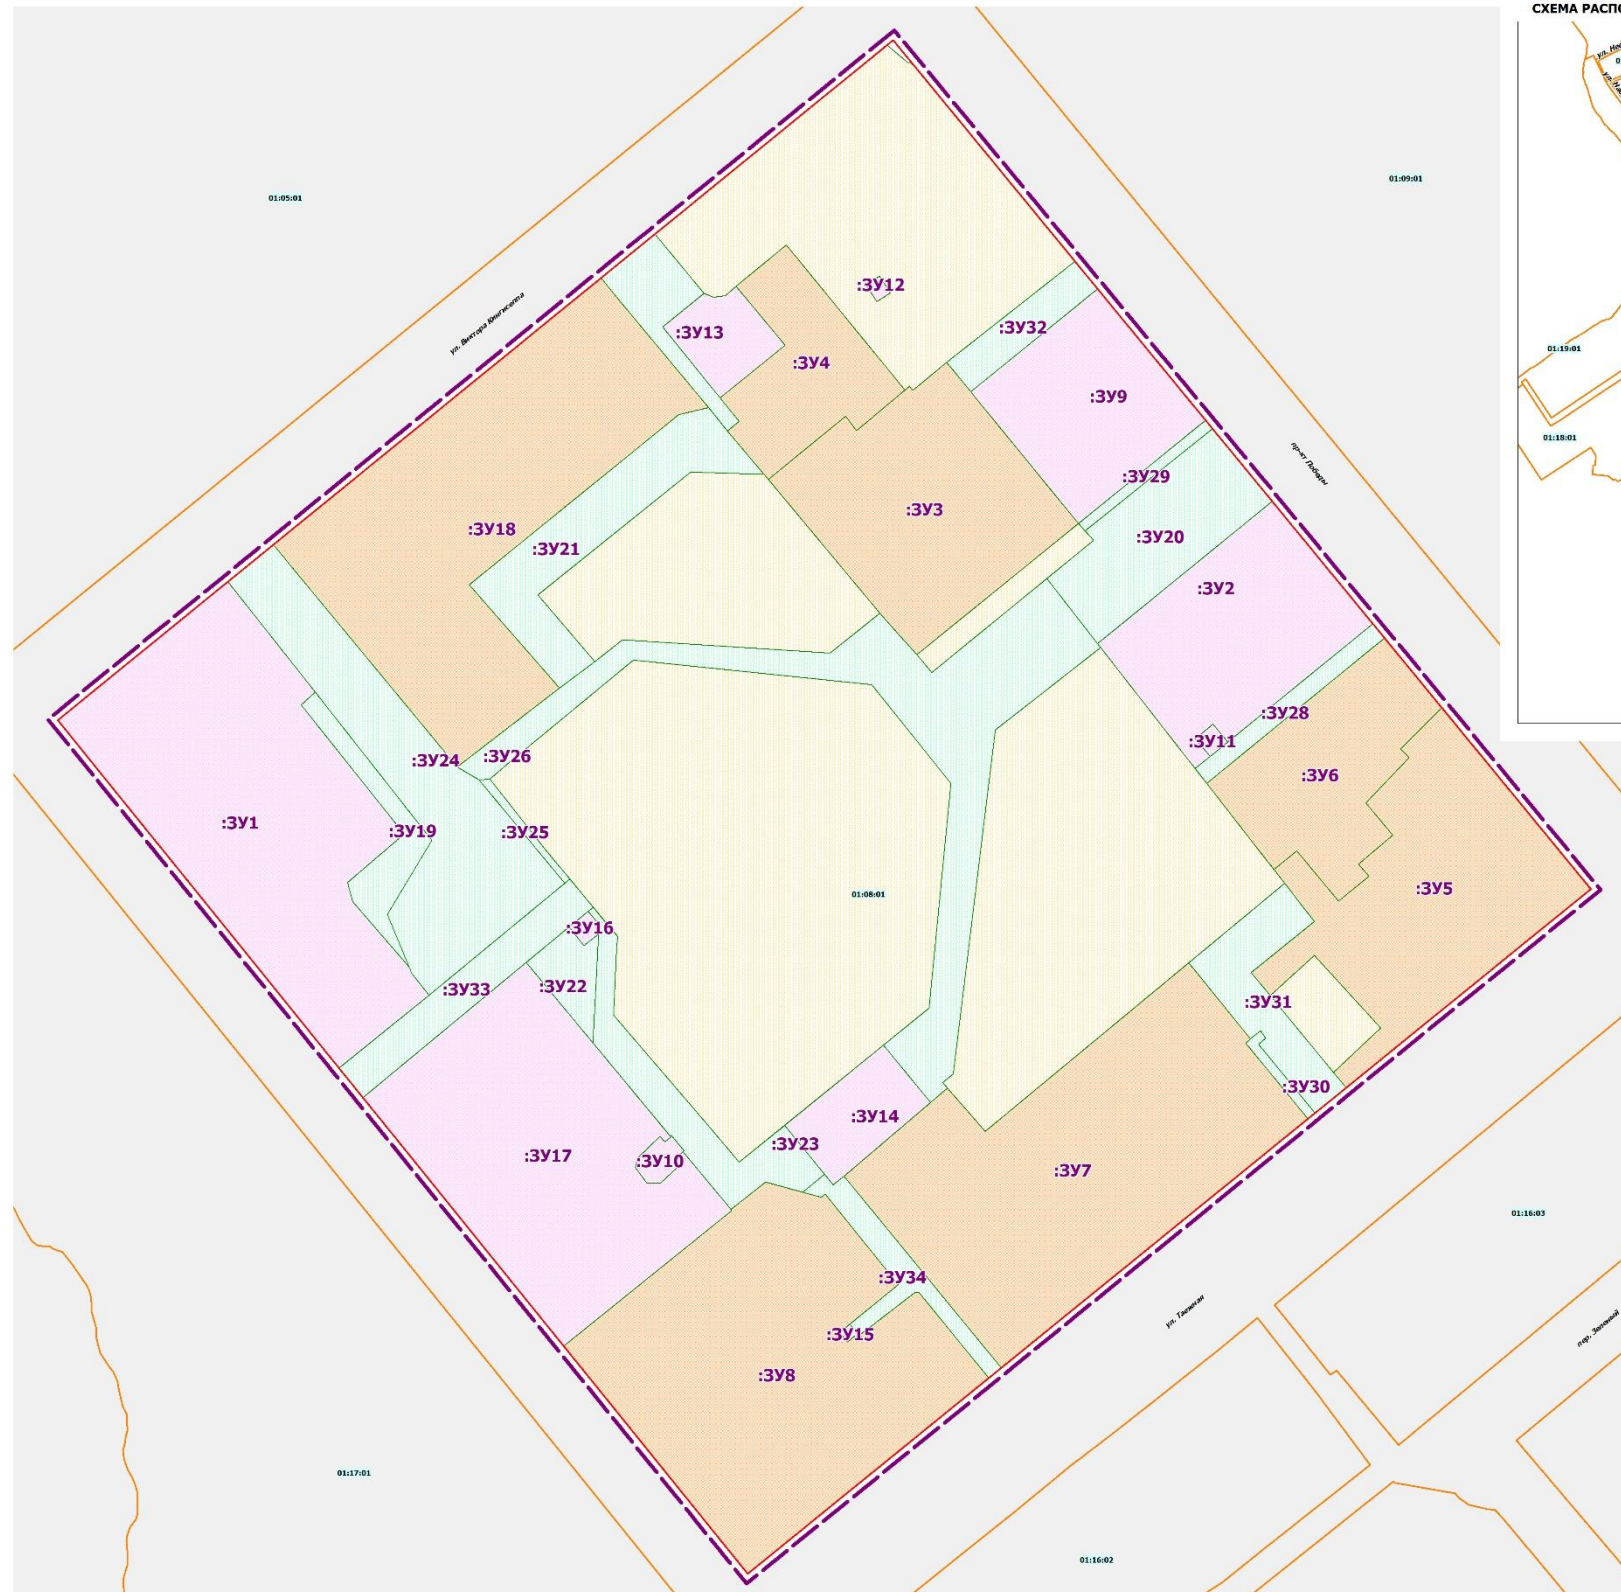


СХЕМА РАСПОЛОЖЕНИЯ ЭЛЕМЕНТА ПЛАНИРОВОЧНОЙ СТРУКТУРЫ



**УСЛОВНЫЕ ОБОЗНАЧЕНИЯ
ГРАНИЦЫ И ТЕРРИТОРИИ**

- Граница населенного пункта
- Границы территории, в отношении которой разработан проект межевания территории
- Граница существующего элемента планировочной структуры (квартала)
- 01:08:01** Номер элемента планировочной структуры (квартала)
- Красные линии, утвержденные в составе проекта планировки
- Линии отступа от красных линий
- :ЗУ1** Условные номера образуемых земельных участков
- Границы образуемых земельных участков
- Границы образуемых земельных участков, которые после образования будут относиться к имуществу общего пользования
- Границы образуемых земельных участков, которые после образования будут относиться к территориям общего пользования
- Границы существующих (сохраняемых) земельных участков

Исполнитель: ООО «НИИ «СЕРВИС»			
Заказчик: Администрация городского поселения Лянтор			
Этап: Чертеж межевания территории (1 этап)			
Масштаб: М 1:1000	Лист: 1 из 1	Дата: 2023.09.26	Стр. 1 из 1