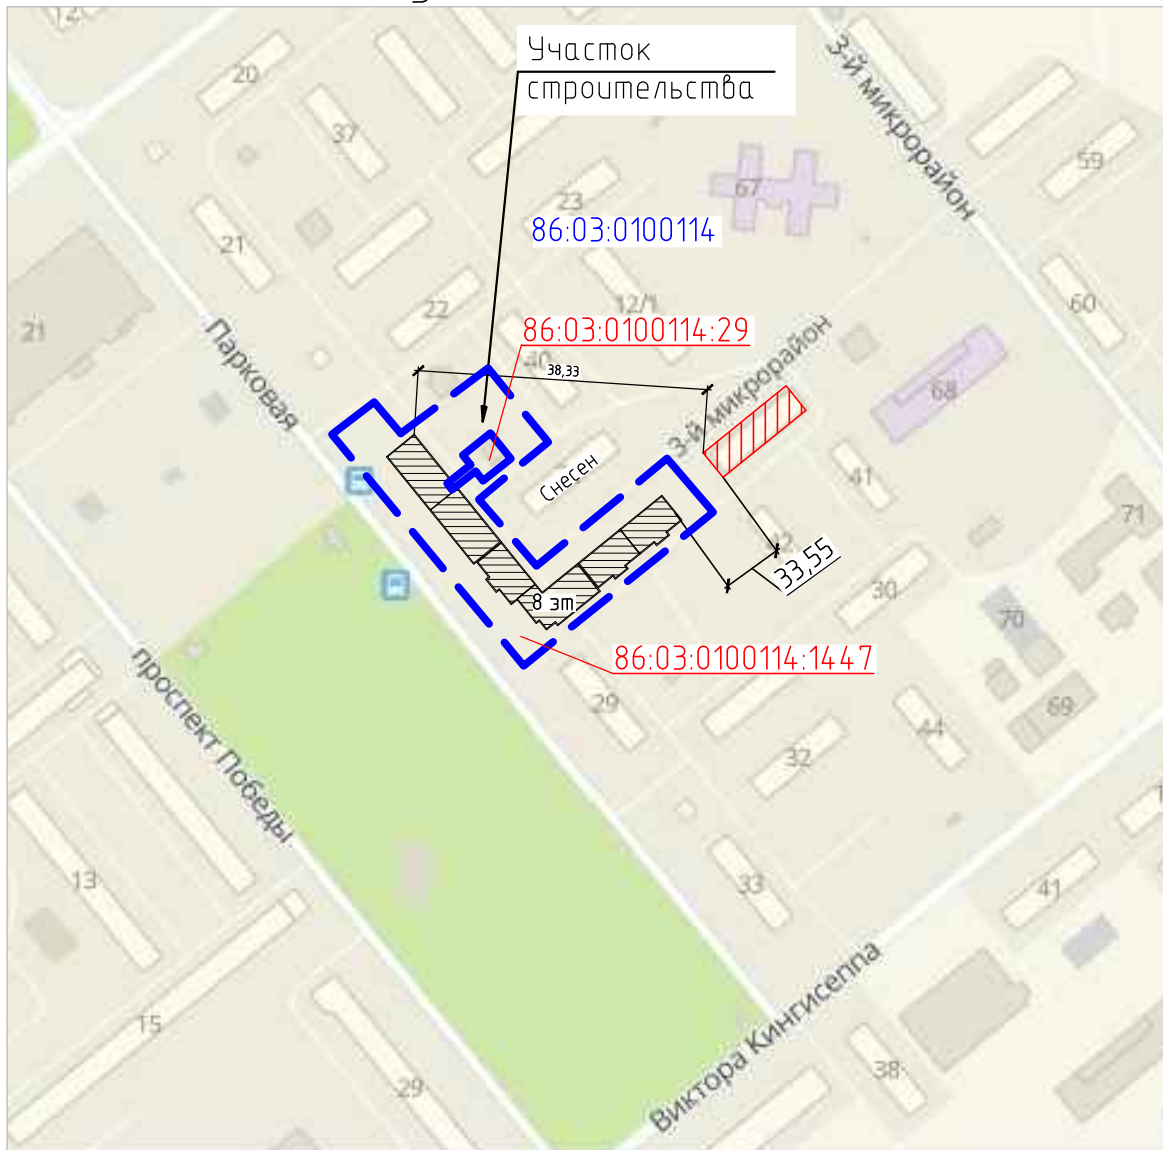

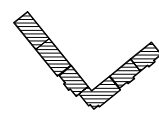






Ситуационная схема



Условные обозначения:

-  - граница земельного участка
- 86:03:0100114 - номер кадастрового квартала
- 86:03:0100114:1447 - кадастровый номер объекта недвижимости, сведения о котором содержатся в ЕГРН
-  - здание с указанием этажности
-  - существующее здание (ул. 3-й Микрорайон, 27)

Согласовано:

Подп. и дата						255/5-22			
						Многоквартирный жилой дом по ул. Парковая в микрорайоне № 3 г. Лянтор			
Инв. и подл.	Изм.	Кол.уч	Лист	№ док	Подпись	Дата	Стадия	Лист	Листов
	Разраб.		Малыгина			05.24	П		
	ГИП		Сыскова			05.24			
Н.контр.		Нургалеева			05.24				
Ситуационная схема							КАПМ АО ЗСЖБ-6		